


# **BYGGLOVSHANDLING**

## **LÄGENHET 1 OCH 2**


**FÖRKLARINGAR**  
 Alla mått i millimeter.  
 Plus/minus i meter.  
 Mått kontrolleras på plats.  
 Alla ritningar är ridade efter  
 relationsritningarna från 1990  
 Arbeten kan påverkas av  
 schackstorlek

**FÖRESKRIFTER**


**HÄNVISNINGAR**

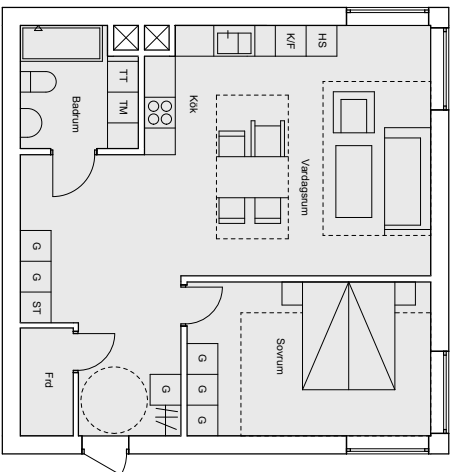

**LÄGENHET 2**  
 2 ROK  
 Markplan  
 63 m<sup>2</sup>  
 1:100

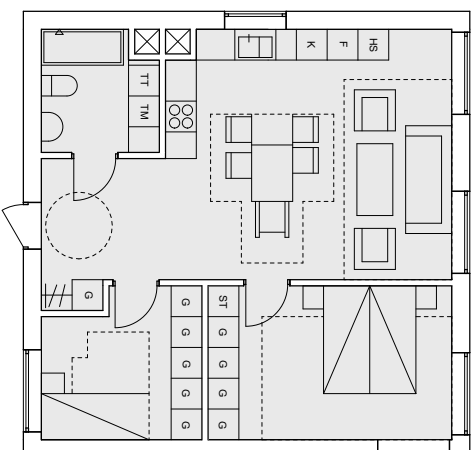

**LÄGENHET 1**  
 3 ROK  
 Övreplan  
 63 m<sup>2</sup>  
 1:100

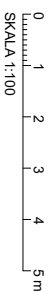

REF	TEXT	ANVÄNDNING	STATUS	SKALA
		BYGGLÖVSHANDLING		
		JAKOBSBERG 18:13		
A.1	Enfilo arkitekt AB			
K.				
V.				
E.				
L.				
UTPÅSKRIVNING	FÄRDIG	TRICKSKIZIERING		
TEGEL	MH	MH		
2023-11-21	Jenny Enfilo			
PROJEKTANT	TRICKSKIZIERING			
1:100				


**enfilo**  
 arkitekter

Spångastrådan 14  
 SE-171 64  
 tel: 070 966 6372  
 email: info@enfilo.se


**FÖRKLARINGAR**  
Alla mått i millimeter.  
Plus/minus i meter.  
Mått kontrolleras på plats.  
Alla ritningar är ridad efter  
relationsritningarna från 1990  
Äran kan påverkas av  
schackstorlek

**FÖRESKRIFTER**


**HÄNVISNINGAR**

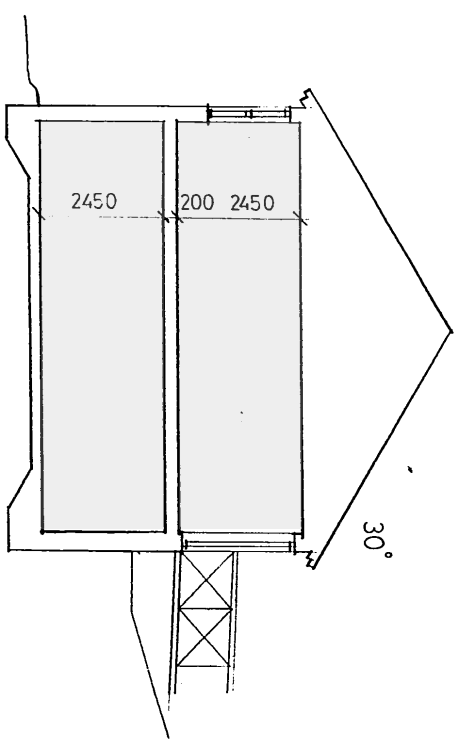


**SEKTION  
ÅR OFÖRÄNDRAD**

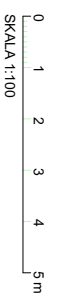


REF	TEXT	ANMÄRKNINGAR	STATUS	SKALA
		<b>BYGGLOVSHANDLING</b>		
		<b>JAKOBBERG 18:13</b>		
A.1	entflo arkitekter AB	göteborgsgatan 14 411 070 966 6372 email: info@entflo.se		
K.				
V.				
E.				
L.				
UPPMÄTNING	FRANZOV	TRONKOLINING		
TEGEL	MH	MH		
2023-11-23	Jenny Entflo			
PROJEKTION	TWINKER	TIER		
1:100				

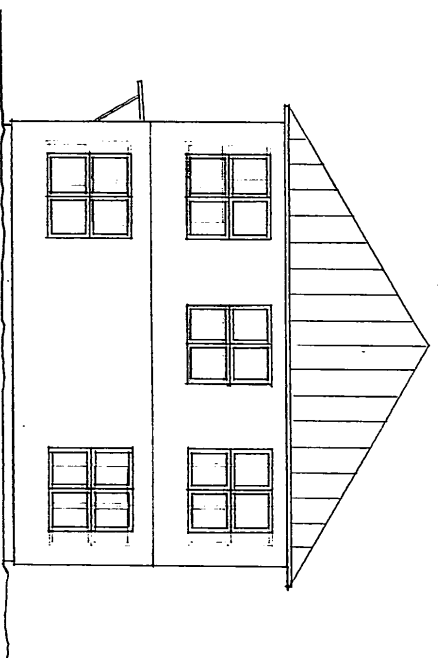


FASAD NORDVÄST  
ÅR OFÖRÄNDRAD

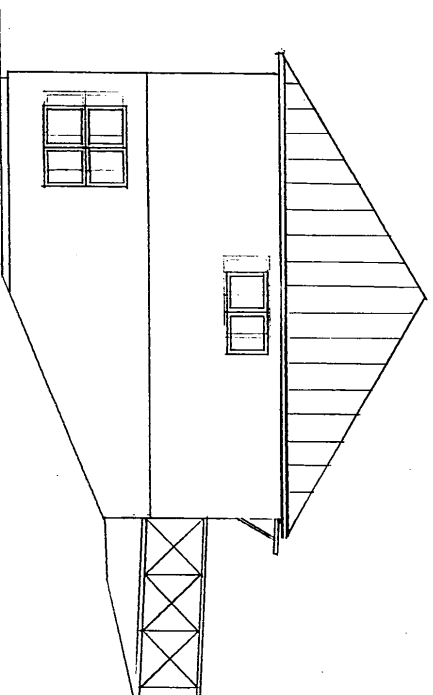

FASAD SYDVÄST  
ÅR OFÖRÄNDRAD

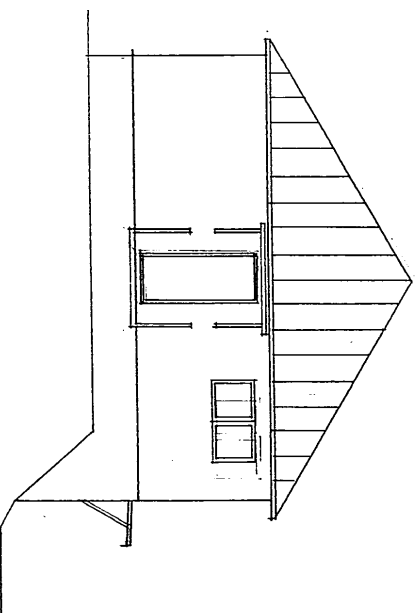

FASAD SYDÖST  
ÅR OFÖRÄNDRAD

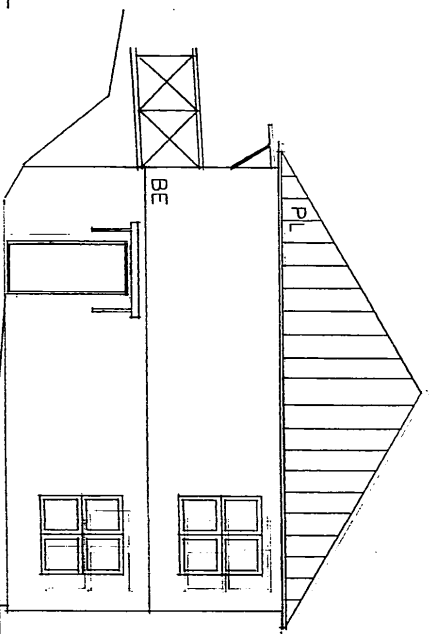

FASAD NORDÖST  
ÅR OFÖRÄNDRAD

0 1 2 3 4 5 m  
SKALA 1:100

#### FÖRKLARINGAR

Alla mått i millimeter.  
Pulsbådder i meter.  
Mått kontrolleras på plats.  
Alla ritningar är ridade efter  
relationsritningarna från 1990  
Även kan påverkas av  
schackstorlek

#### FÖRESKRIFTER

#### HÄNVISNINGAR

REF	TEXT	ANSVARSOMRÅDE	STATUS	REVIS
		BYGGLOVSHANDLING		
		JAKOBSBERG 18:13		
A.1	entflo	arkitekter	ansvarig	
K.		entflo arkitekter AB		
V.				
E.				
L.				
UPPMÄTNING				
TEGEL				
2023-11-22		Jenny Entflo		
PROJEKTANT		TORRENER		
1:100				

entflo  
arkitekter

Spårgatan 14  
SE-171 64  
tel: 070 966 6372  
email: info@entflo.se

K.		entflo arkitekter AB		
V.				
E.				
L.				
UPPMÄTNING				
TEGEL				
2023-11-22		Jenny Entflo		


PROJEKTANT	TORRENER	TEGEL
1:100		

# BYGGLOVSHANDLING

## LÄGENHET 3


**FÖRKLARINGAR**  
 Alla mått i millimeter.  
 Plus/minus i meter.  
 Mått kontrolleras på plats.  
 Alla ritningar är ridade efter  
 relationsritningarna från 1990  
 Arbeten kan påverkas av  
 schackstörrelser

**FÖRESKRIFTER**

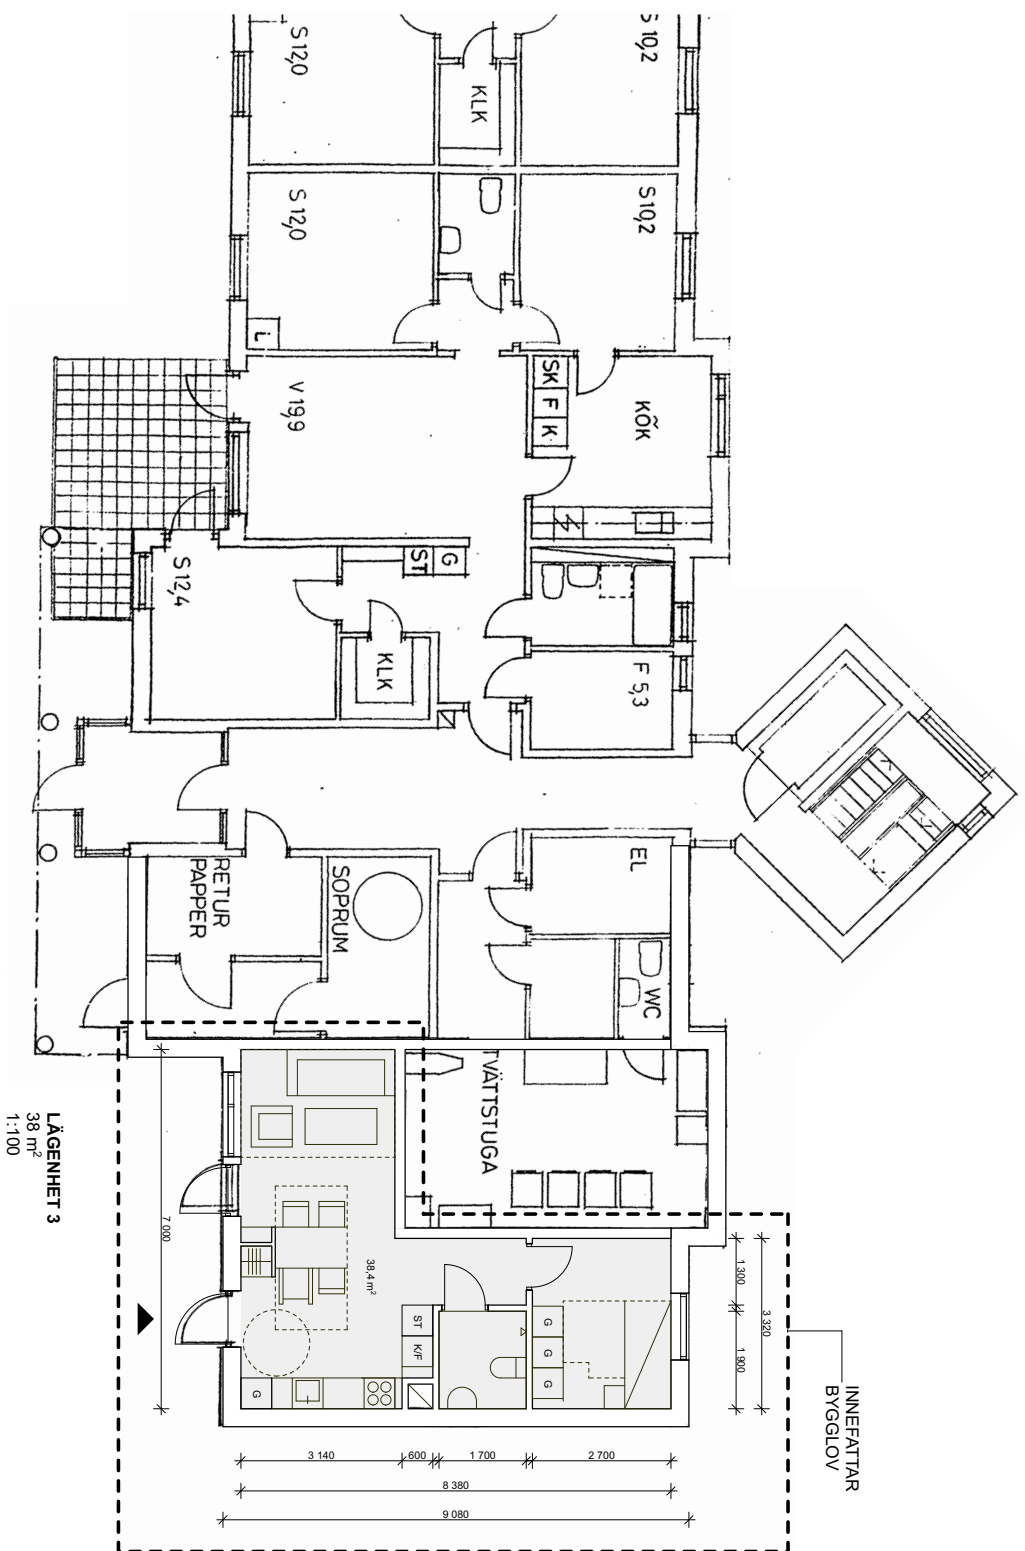

**HÄNVISNINGAR**

REF	TEXT	ANMÄRKNINGAR	STATUS	BEHOV
		BYGGLOVSHANDLING		
		JAKOBBERG 18:13		
		<b>enflo</b> arkitekter		
		göteborgsgatan 14 411 070 956 6372 email: info@enflo.se		
A.1	Enflo arkitektur AB			
K.	-			
V.	-			
E.	-			
L.	-			
UTPÅSKRIVNING	PROJEKT	TRIKSUTÖVNING		
2023-11-21	Jenny Enflo	MH		
OMBYGGNINGEN	PLAN 5			
PROJEKTION	TYPISKA			
1:100				

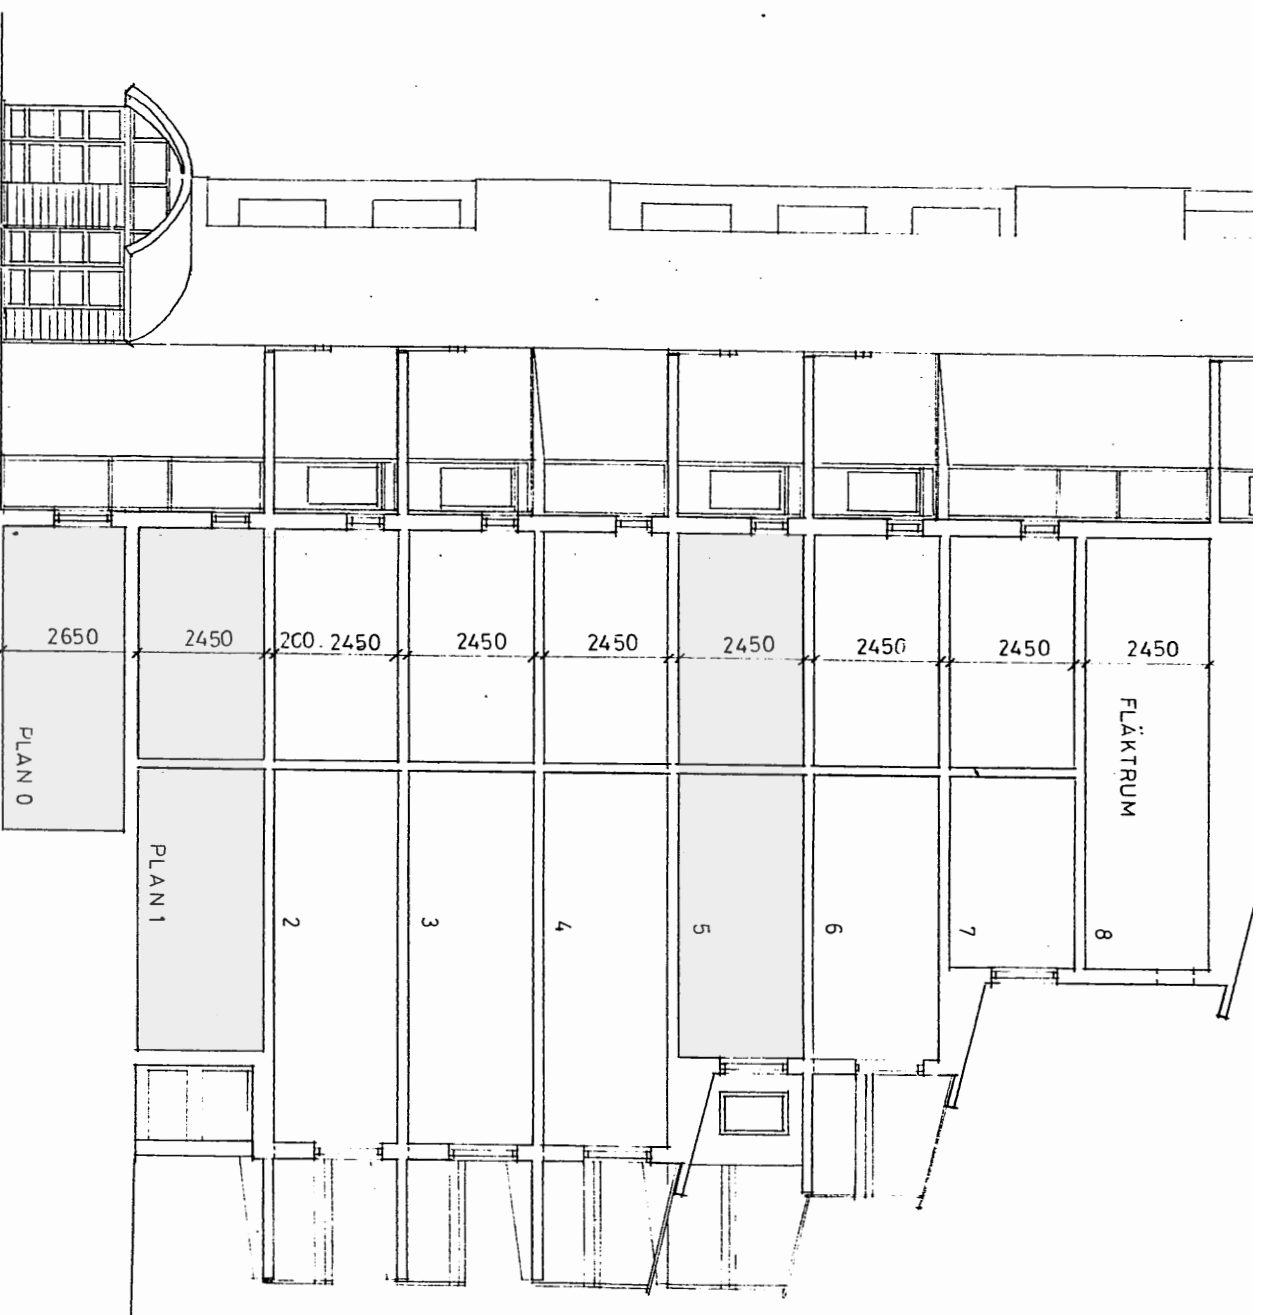

SEKTION  
ÄR OFORÄNDRAD

SKALA 1:100  
0 1 2 3 4 5 m

**FÖRKLARINGAR**  
 Alla mått i millimeter.  
 Plusgubbar i meter.  
 Mått kontrolleras på plats.  
 Alla ritningar är ridade efter  
 relationsritningarna från 1990  
 Arnan kan påverkas av  
 schackstorlek

**FÖRESKRIFTER**


**HÄNVISNINGAR**

REF	TEXT	ANSVARIG/UTÖVARE	STATUS	REVIS
	BYGGLÖVSHANDLING			
	JAKOBSBERG 18:13			
A.1	enflo arkitekter	enflo arkitekter AB Södermögatan 14 SE-111 38 Stockholm Tel: 070 966 6372 email: info@enflo.se		
K.				
V.				
E.				
L.				
UTPÅSKADNING				
TEGEL				
2023-11-23	Jenny Enflo	MH		
SEKTION	TITEL			
1:100				

**FÖRKLARINGAR**  
 Alla mått i millimeter.  
 Plusbuddet i meter.  
 Mått kontrolleras på plats.  
 Alla ritningar är ridade efter  
 relationsritningarna från 1990  
 Arbeten kan påverkas av  
 schackstorlek

**FÖRESKRIFTER**

**HÄNVISNINGAR**

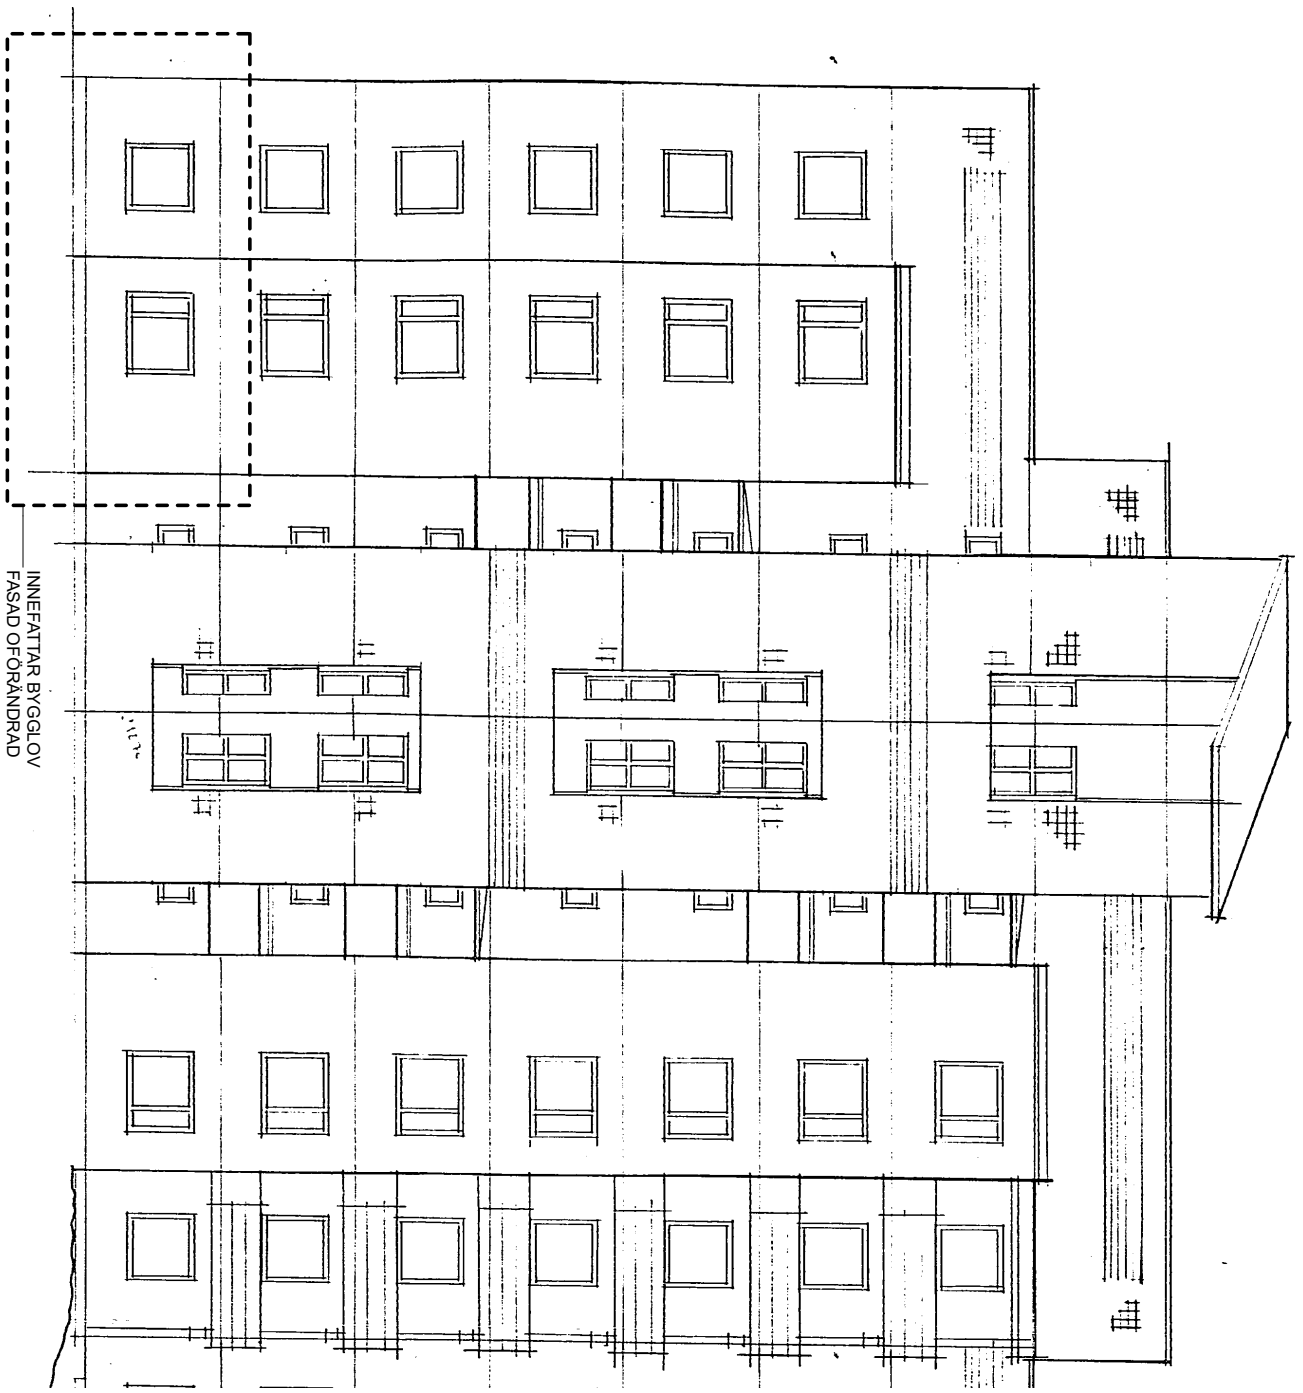


FASAD  
HUS K

INNEFATTAR BYGGLOV  
FASAD OFÖRÄNDRAD



REF	TEXT	ANVÄNDNING	STATUS	SKALA
		BYGGLOVSHANDLING		
		JAKOBSBERG 18:13		
<p><b>enflo</b> arkitekter</p> <p>göteborgsgatan 14 411 34 Göteborg tel: 070 966 6372 email: info@enflo.se</p>				
A.1	Enflo, arkitekt AB			
K				
V				
E				
L				
UPPRISNING	FASAD	TRICKSKITNING		
TEGEL	MH	MH		
2023-11-22	Jenny Enflo			
PROJEKTANT	TRICKER	TEGEL		
1:100				



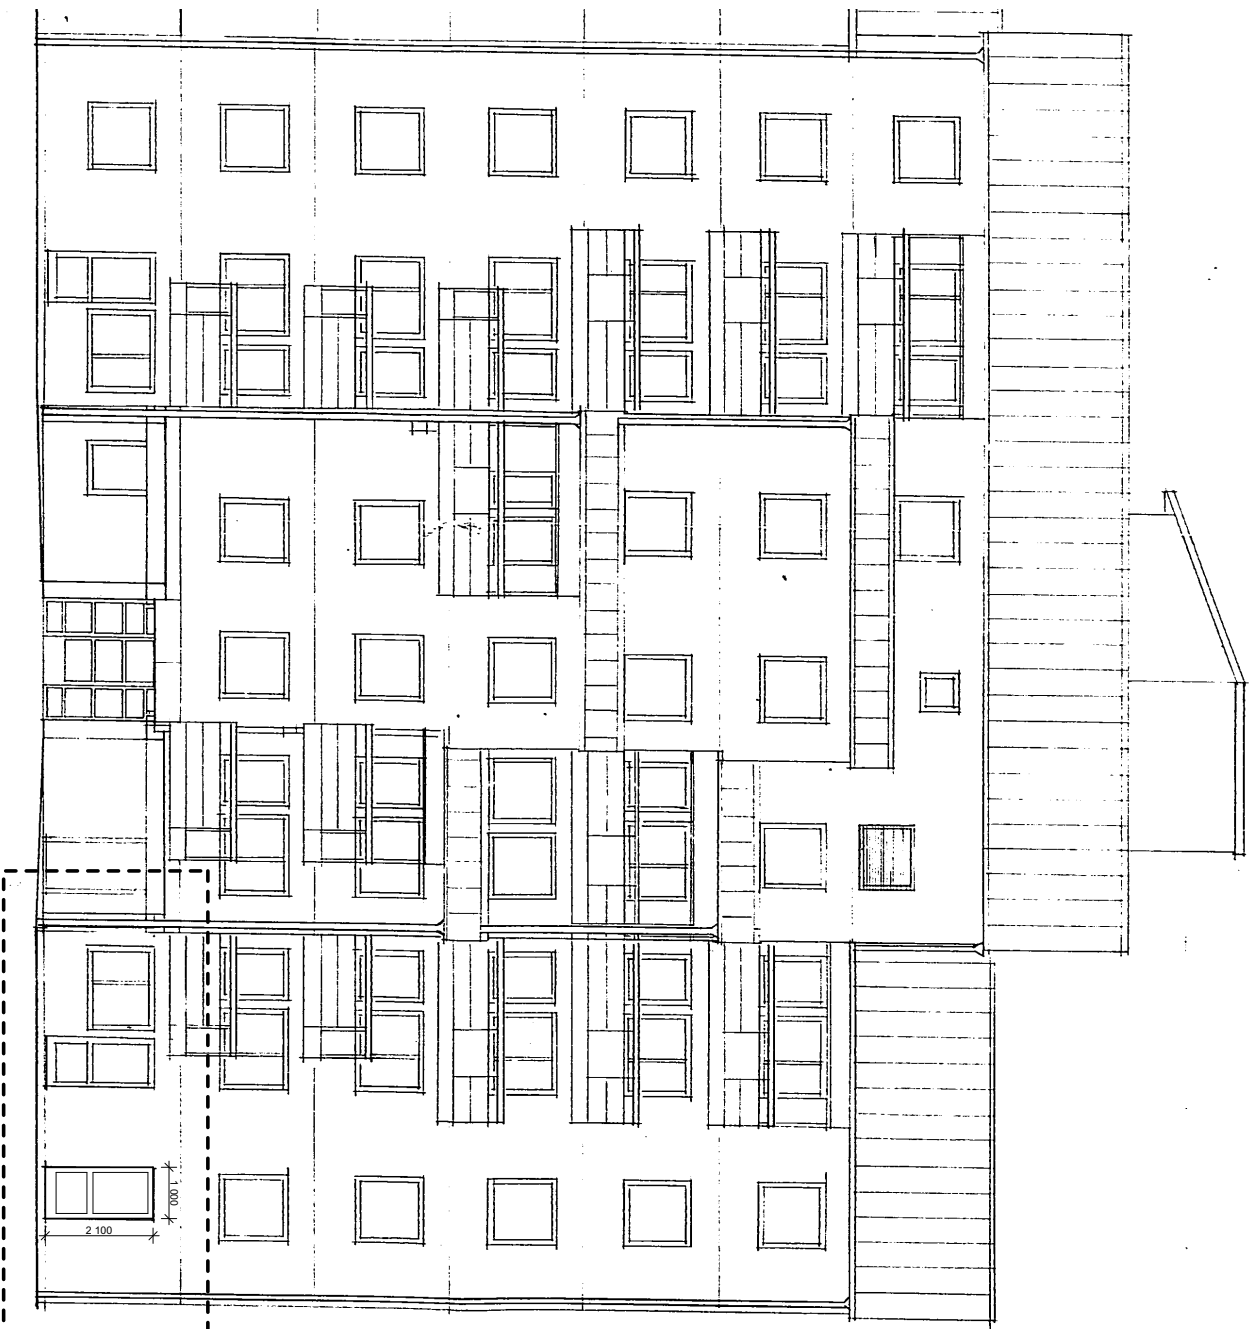

FASAD  
HUS K

0 1 2 3 4 5 m  
SKALA 1:100

INNEFATTAR BYGGLOV  
NY ENTRÉDORR

**FÖRKLARINGAR**  
 Alla mått i millimeter.  
 Plusbuddor i meter.  
 Mått kontrolleras på plats.  
 Alla ritningar är ridade efter  
 relationsritningarna från 1990  
 Arnan kan påverkas av  
 schackstorlek


**FÖRESKRIFTER**

**HÄNVISNINGAR**

REF	TEXT	ANMÄRKNINGAR	STATUS	SKALA
	BYGGLOVSHANDLING			
	JAKOBSBERG 18:13			
A.1	entflo arkitekter AB	göteborgsgatan 14 411 070 956 6372 entflo: entflo@entflo.se		
K.				
V.				
E.				
L.				
	UPPGIFTSINNE	FASAD	TRICKER	
	TRICKER	MH	MH	
	2023-11-22	Jenny Entflo		
	SKALA	TRICKER	TRICKER	
	1:100			

# BYGGLOVSHANDLING

## LÄGENHET 4

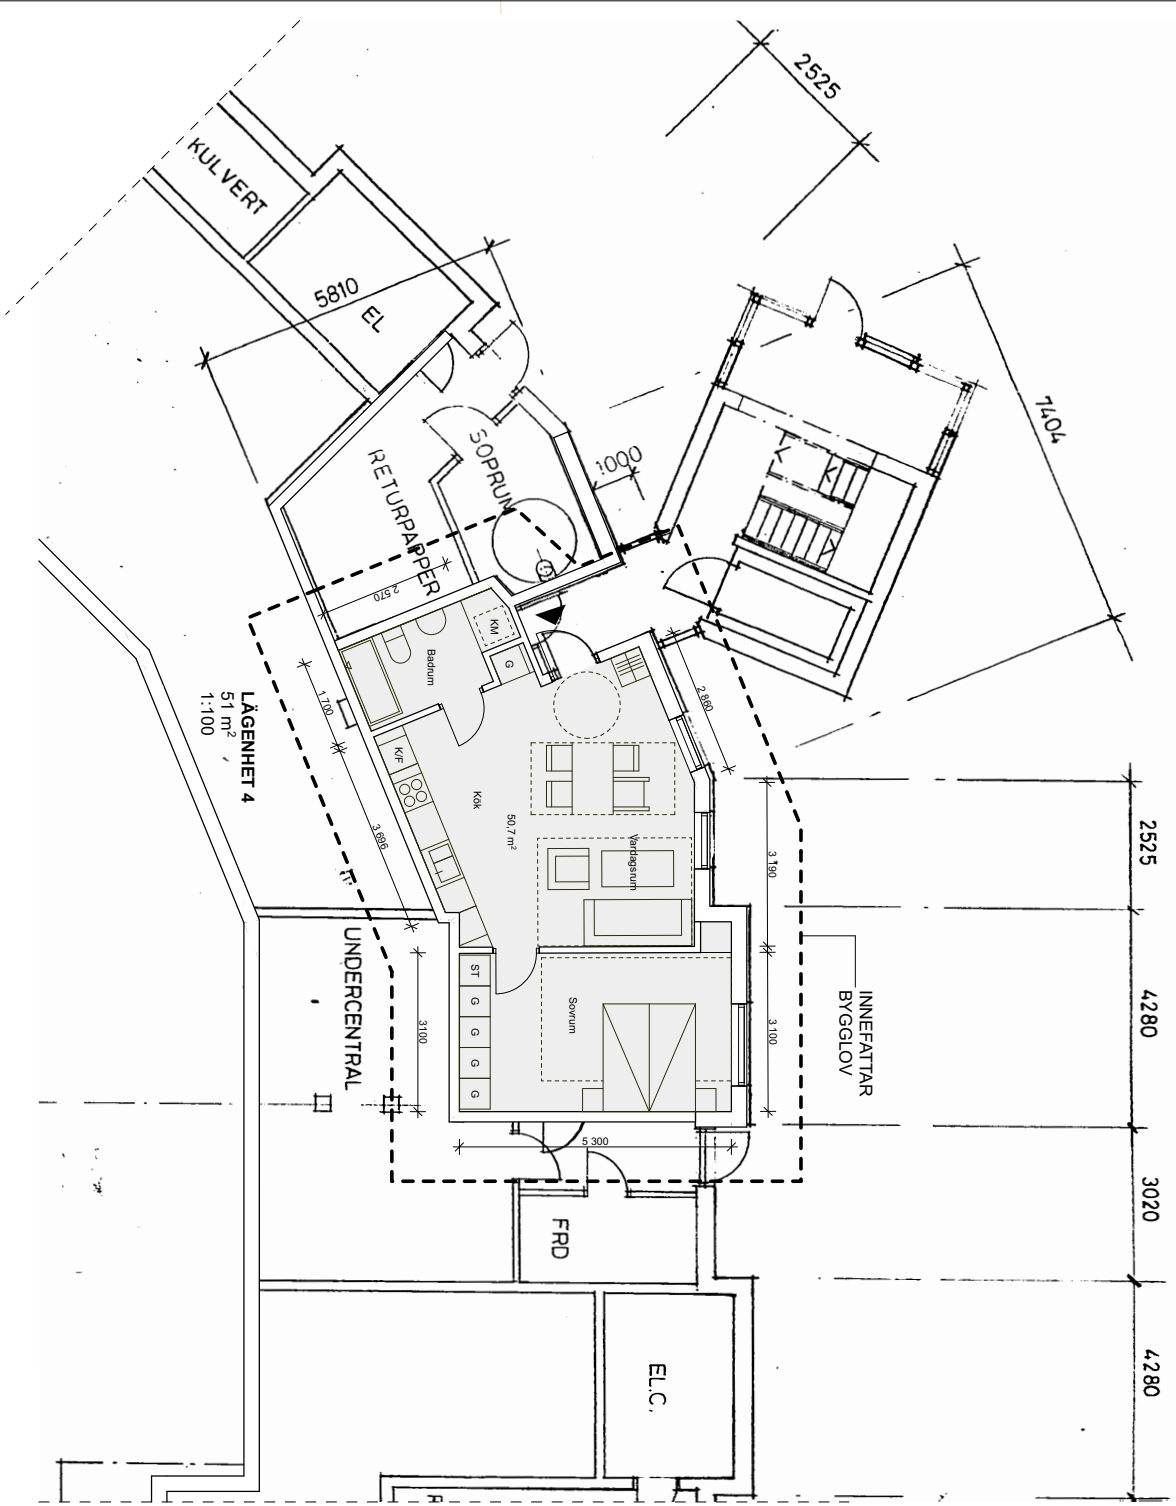


LÄGENHET 4  
51 m<sup>2</sup>  
1:100

**FÖRKLARINGAR**  
 Alla mått i millimeter.  
 Plus/minus i meter.  
 Mått kontrolleras på plats.  
 Alla ritningar är ridade efter  
 relationsritningarna från 1990  
 Arbeten kan påverkas av  
 schackstorlek

**FÖRESKRIFTER**

**HÄNVISNINGAR**

REF	TEXT	ANMÄRKNINGAR	STATUS	SKALA
		BYGGLÖVSHANDLING		
		JAKOBSBERG 18:13		
A.1	entflo	entflo arkitekter		
K.		Kontroll		
V.		Verifiering		
E.		Entlo		
L.		Lösning		
U.		Utskrift		
MH		Mått		
MH		Mått		
OMBYGGNINGEN		OMBYGGNINGEN		
PLAN 0		PLAN 0		
SKALA		1:100		
PROJEKTANT		entflo		
TÄCKNING		entflo		
REVISOR		entflo		

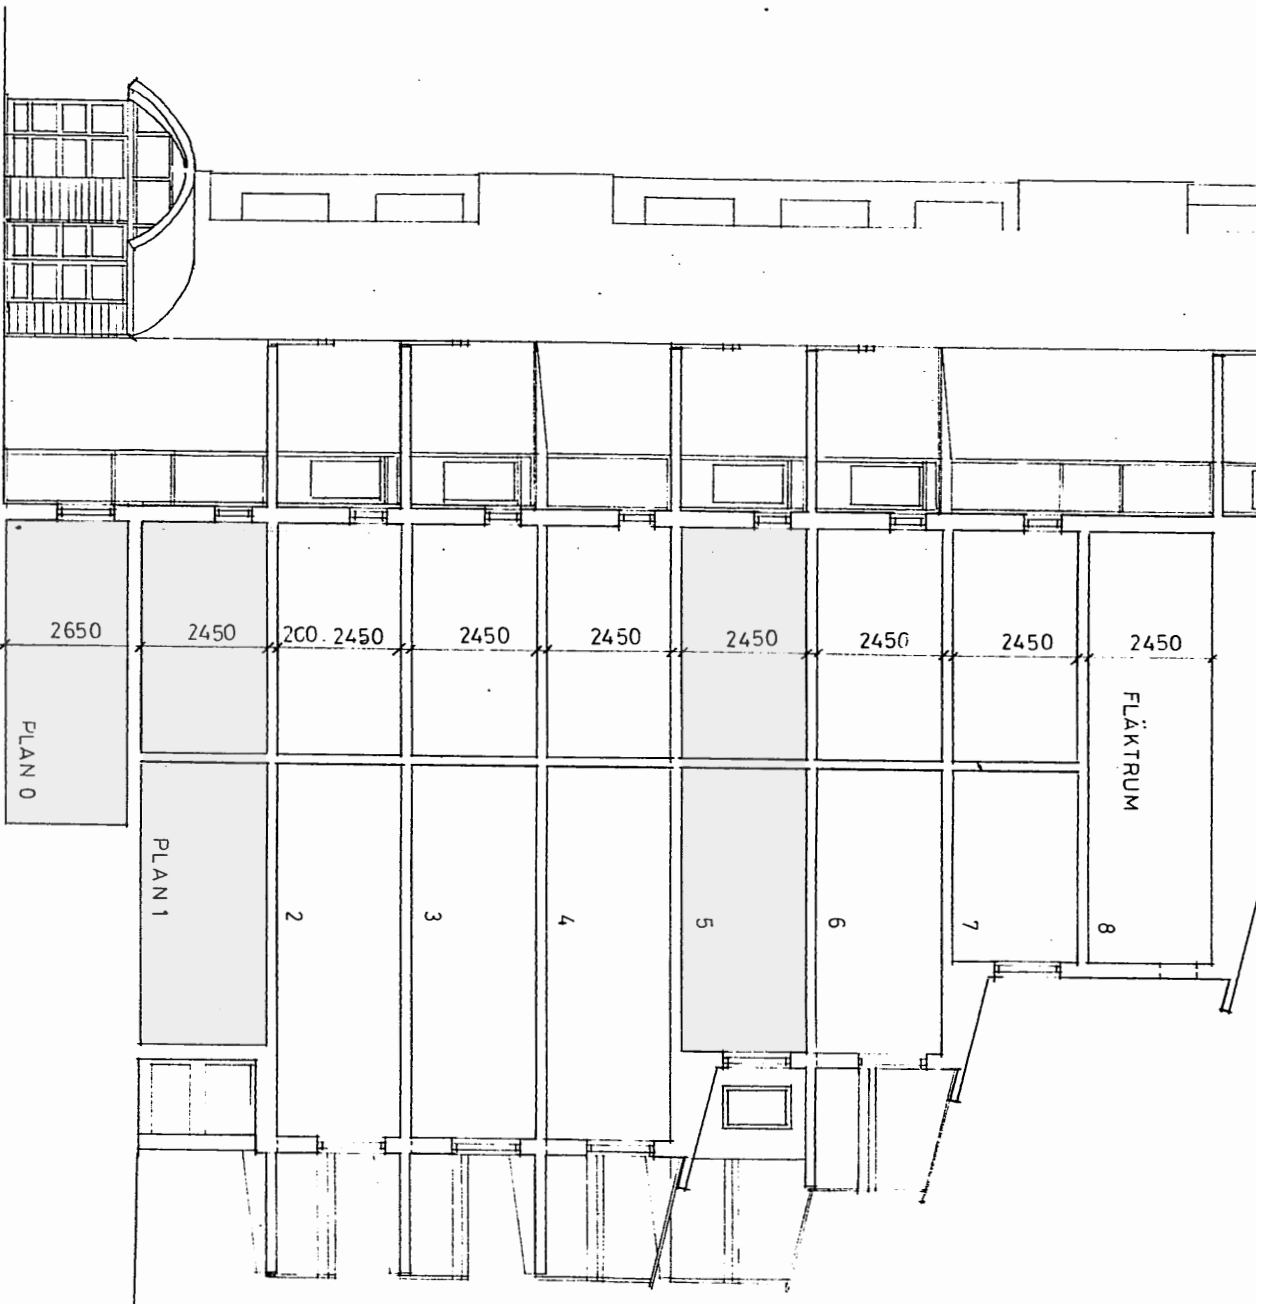

SEKTION  
ÄR OFÖRÄNDRAD

SKALA 1:100  
0 1 2 3 4 5 m

**FÖRKLARINGAR**  
 Alla mått i millimeter.  
 Pluspapper i meter.  
 Mått kontrolleras på plats.  
 Alla ritningar är ridade efter  
 relationsritningarna från 1990  
 Arbeten kan påverkas av  
 schackstorlek


**FÖRESKRIFTER**

**HÄNVISNINGAR**

REF	TEXT	ANSVARIG/UTÖVARE	STATUS	SKALA
		BYGGLÖVSHANDLING		
		JAKOBSBERG 18:13		
A.1	Enfilo arkitektur AB			
K.				
V.				
E.				
L.				
UPPGIFTSINNE	PROJEKT	TILLSTÄLLNING		
TEKNIK	MH	MH		
2023-11-23	Jenny Enfilo			
SEKTION	TITEL			
1:100				

**enfilo**  
arkitektur


Stjärnansgatan 14  
SE-171 84 Solna  
tel: 070 966 6372  
email: info@enfilo.se

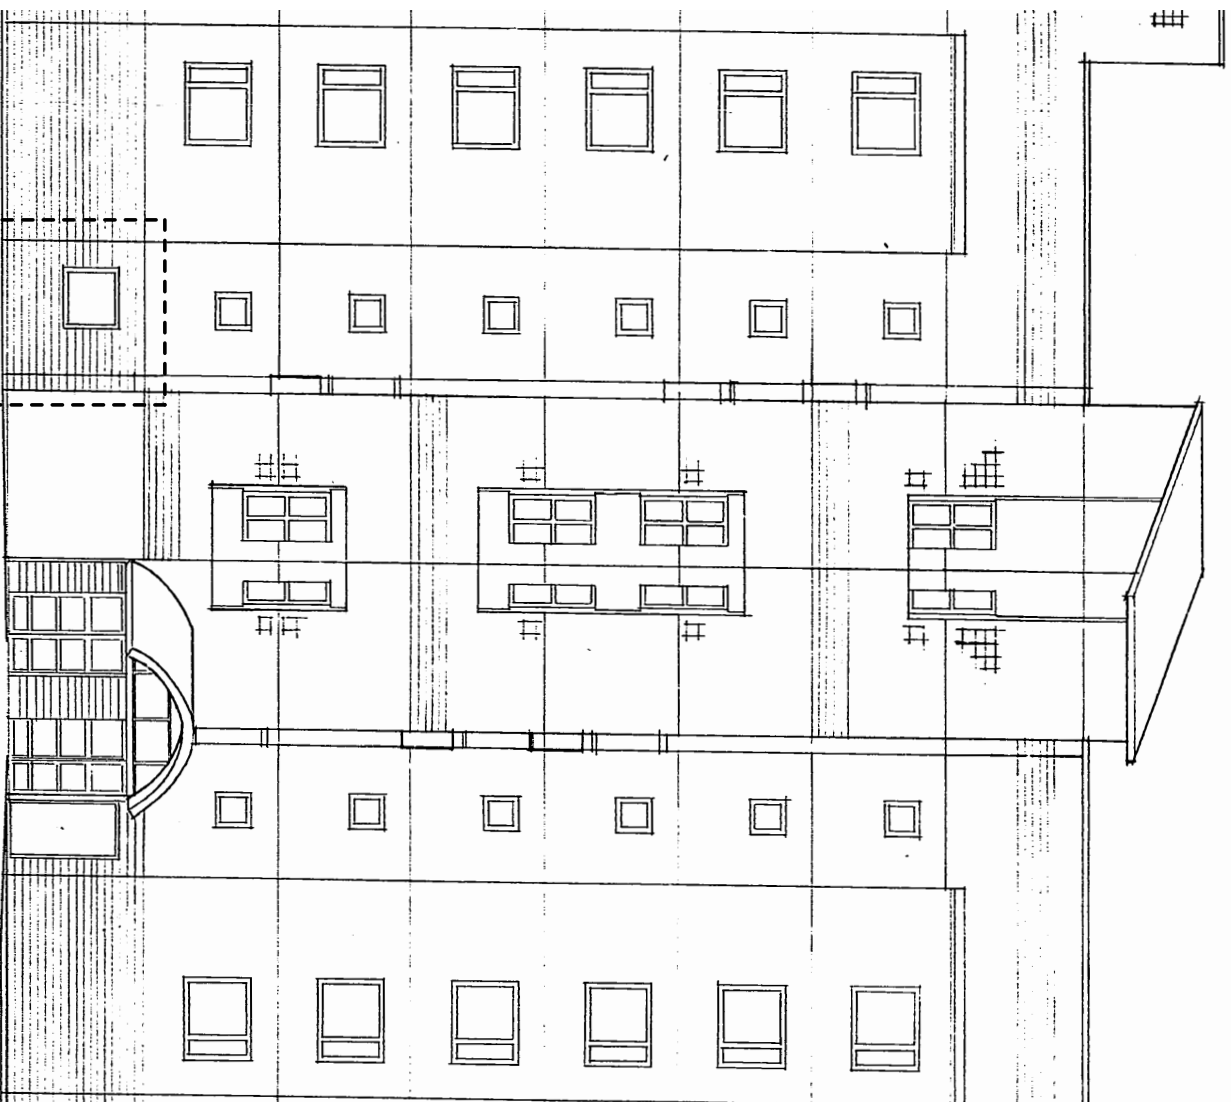

FASAD  
HUS B

INNEFATTAR BYGGLOV  
OFÖRÄNDRAD FASAD

0 1 2 3 4 5 m  
SKALA 1:100

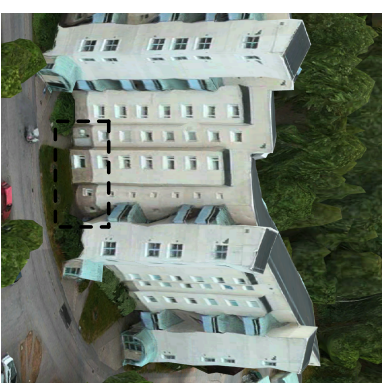

PERPEKTIV

#### FÖRKLARINGAR

Alla mått i millimeter.  
Pulsbådder i meter.  
Mått kontrolleras på plats.  
Alla ritningar är ridade efter  
relationsritningarna från 1990  
Äroan kan påverkas av  
schackstorlek

#### FÖRESKRIFTER

#### HÄNVISNINGAR

REF	TEXT	ANSVARSUTÖVARE	STATUS	REVIS
	BYGGLOVSHANDLING			
	JAKOBSBERG 18:13			
A	enflo arkitekter	göteborgsgatan 14 411 34 tel: 070 968 6372 email: info@enflo.se		
K	A. I. Enflo, ansvarig AB			
V				
E				
L				
UPPDRAGSLEDARE	FRANZOV	TRICKERLÖFSTRÖM		
TEKNIKANSVARIG	MH			
2023-11-22	Jenny Enflo			
PROJEKTANT	TRICKER			
1:100				


# BYGGLOVSHANDLING

## LÄGENHET 5


**FÖRKLARINGAR**  
 Alla mått i millimeter.  
 Plusbuddet i meter.  
 Mått kontrolleras på plats.  
 Alla ritningar är ridade efter  
 relationsritningarna från 1990  
 Arsen kan påverkas av  
 schackstörrek

**FÖRESKRIFTER**


**HÄNVISNINGAR**

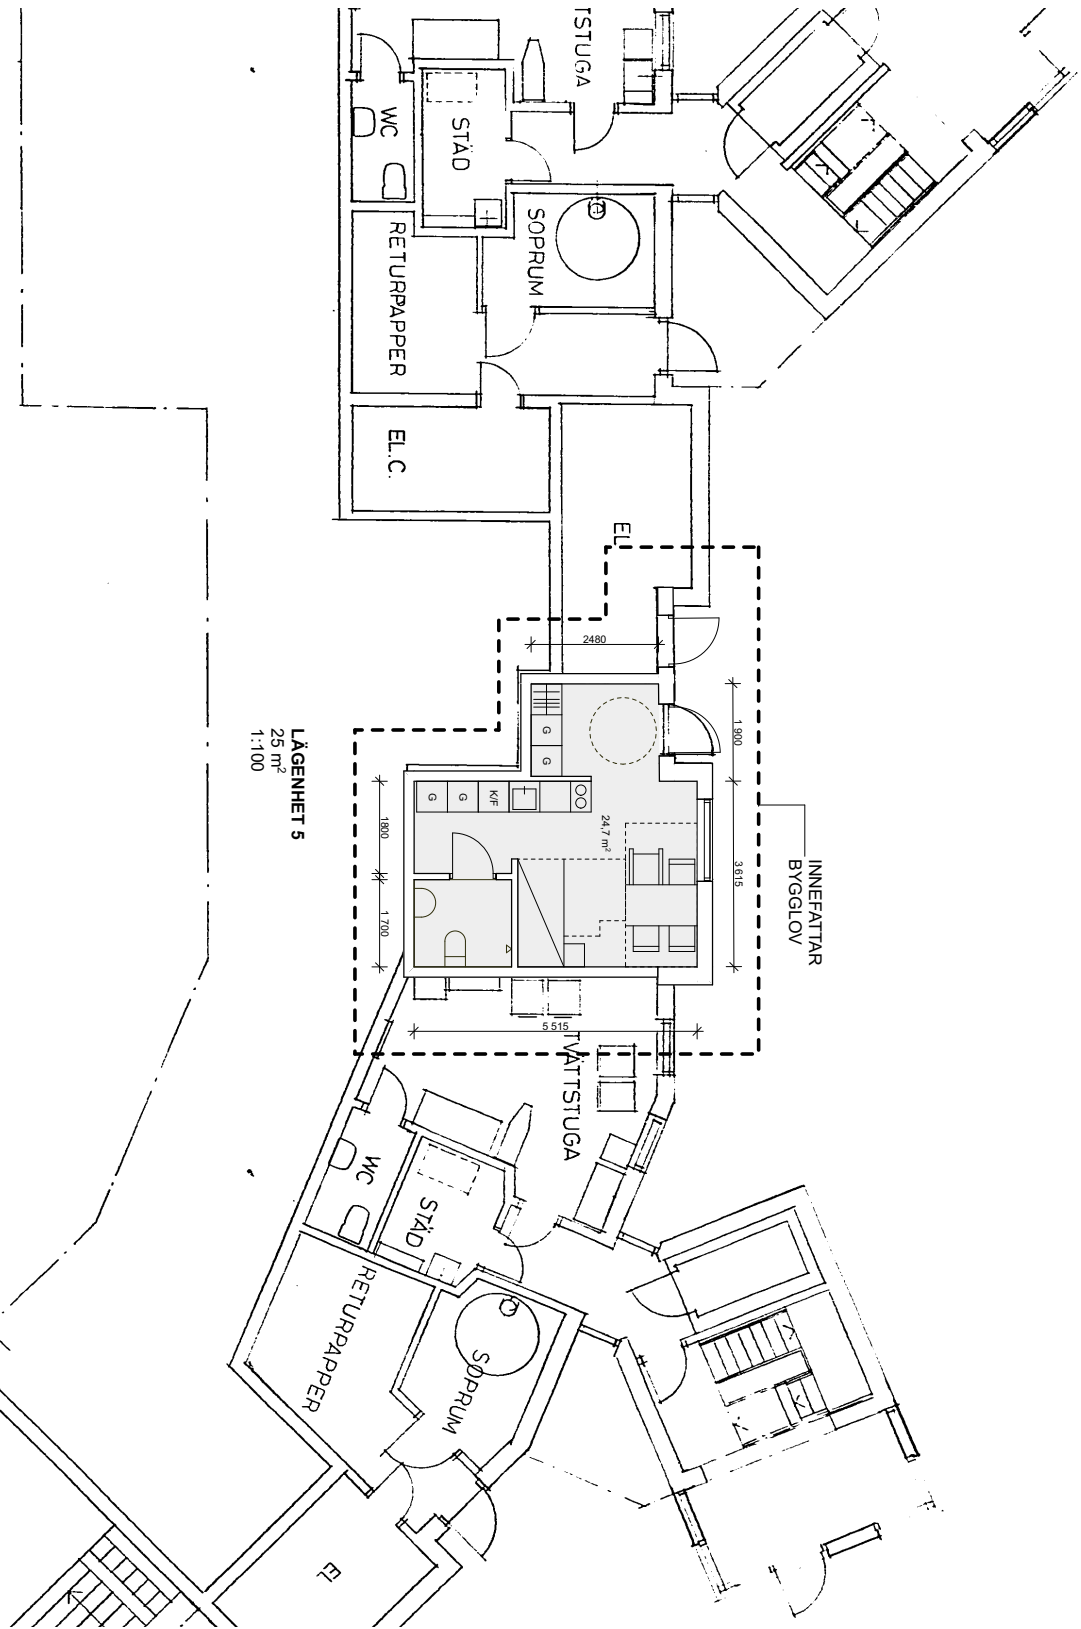

**LÄGENHET 5**  
 25 m<sup>2</sup>  
 1:100

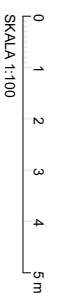

REF	TEXT	ANMÄRKNINGAR	STATUS	SKALA
		BYGGLOVSHANDLING		
		JAKOBSBERG 18:13		
A	enflo	göteborgsgatan 14		
K	arkitekter	se 070 966 6372		
V		email: info@enflo.se		
E				
L				
UTPÅSKAT	FÄRDIG	TRÄDDAGNING		
2023-11-23	MH	MH		
OMBYGGNINGEN	JÄMNT ENFLO			
PLAN 1				
PROJEKTION	TÄCKNING	TEGEL		
1:100				

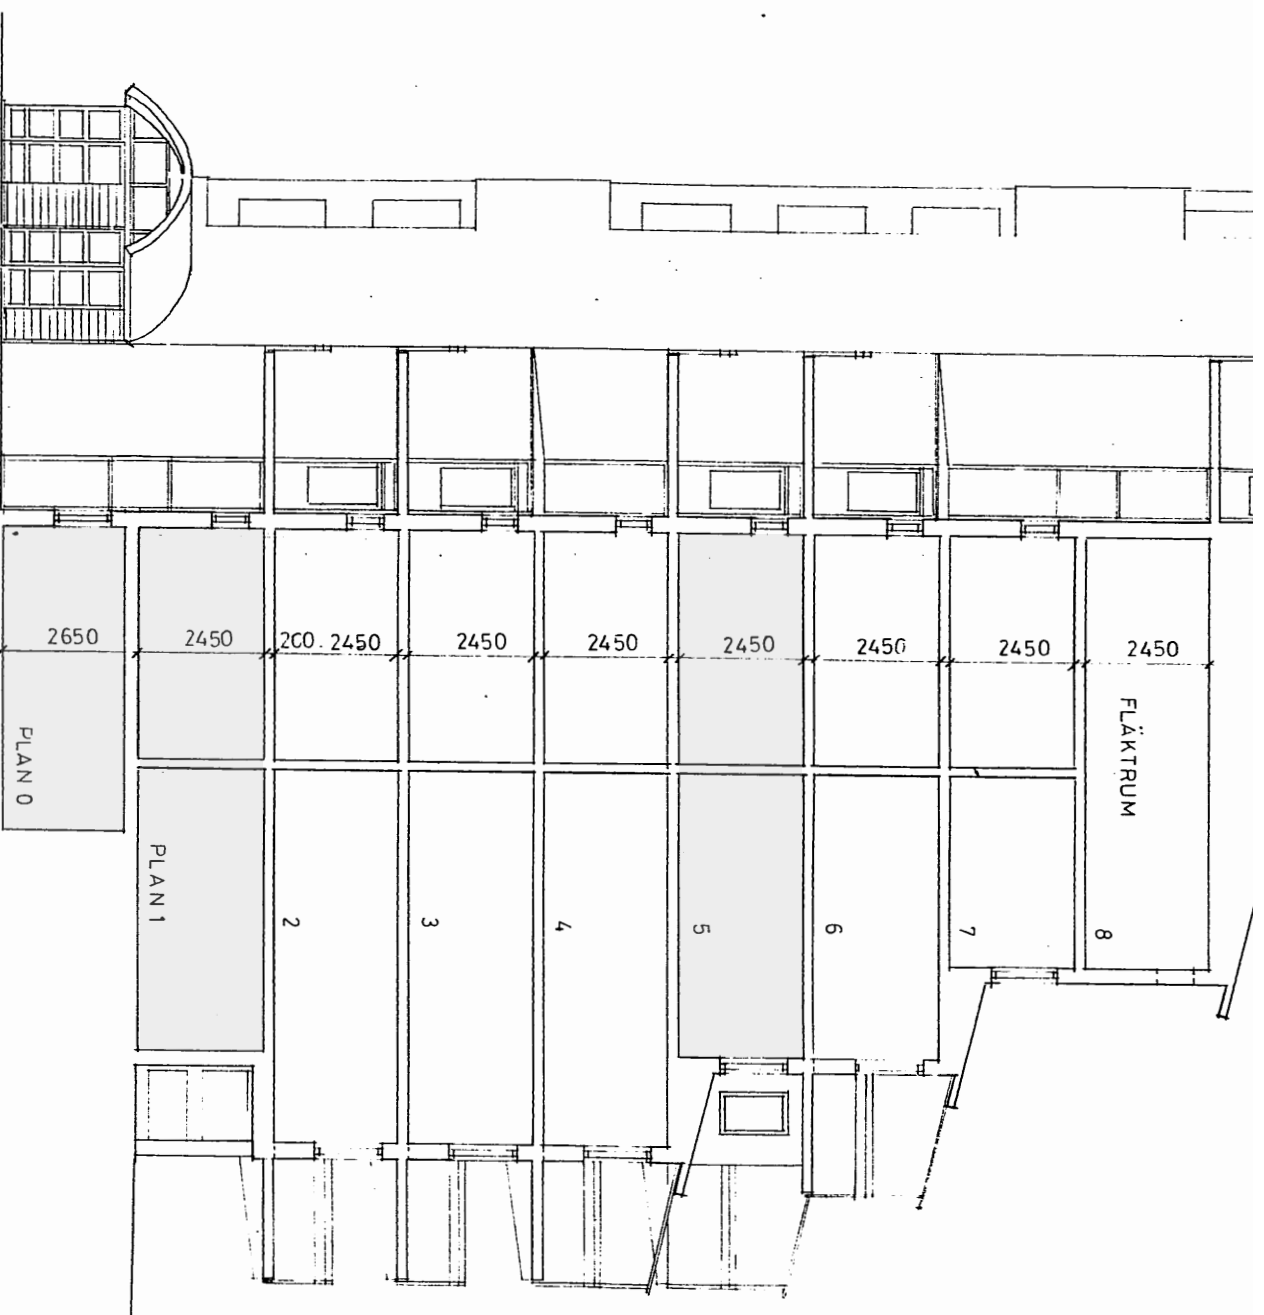

SEKTION  
ÄR OFÖRÄNDRAD

0 1 2 3 4 5 m  
SKALA 1:100

**FÖRKLARINGAR**  
 Alla mått i millimeter.  
 Plusgipdder i meter.  
 Mått kontrolleras på plats.  
 Alla ritningar är ridade efter  
 relationsritningarna från 1990  
 Arnan kan påverkas av  
 schackstorlek

**FÖRESKRIFTER**

**HÄNVISNINGAR**

REF	TEXT	ANMÄRKNINGAR	STATUS	SKALA
		BYGGLÖVSHANDLING		
		JAKOBSBERG 18:13		
A	Enflo, arkitekt AB	göteborgsgatan 14 412 070 966 6372 email: info@enflo.se		
K				
V				
E				
L				
UTPÅSKRIVNING	PROJEKT	TITEL/UTSKRIFTSNAMN		
	MH	MH		
REVISOR	TEGNER	ÄNDRA ENFLO		
2023-11-23				


SEKTION	TITEL	REF
1:100		



**FÖRKLARINGAR**  
 Alla mått i millimeter.  
 Plus/minus i meter.  
 Mått kontrolleras på plats.  
 Alla ritningar är ridade efter  
 relationsritningarna från 1990  
 Arbeten kan påverkas av  
 schackstorlek

**FÖRESKRIFTER**

**HÄNVISNINGAR**

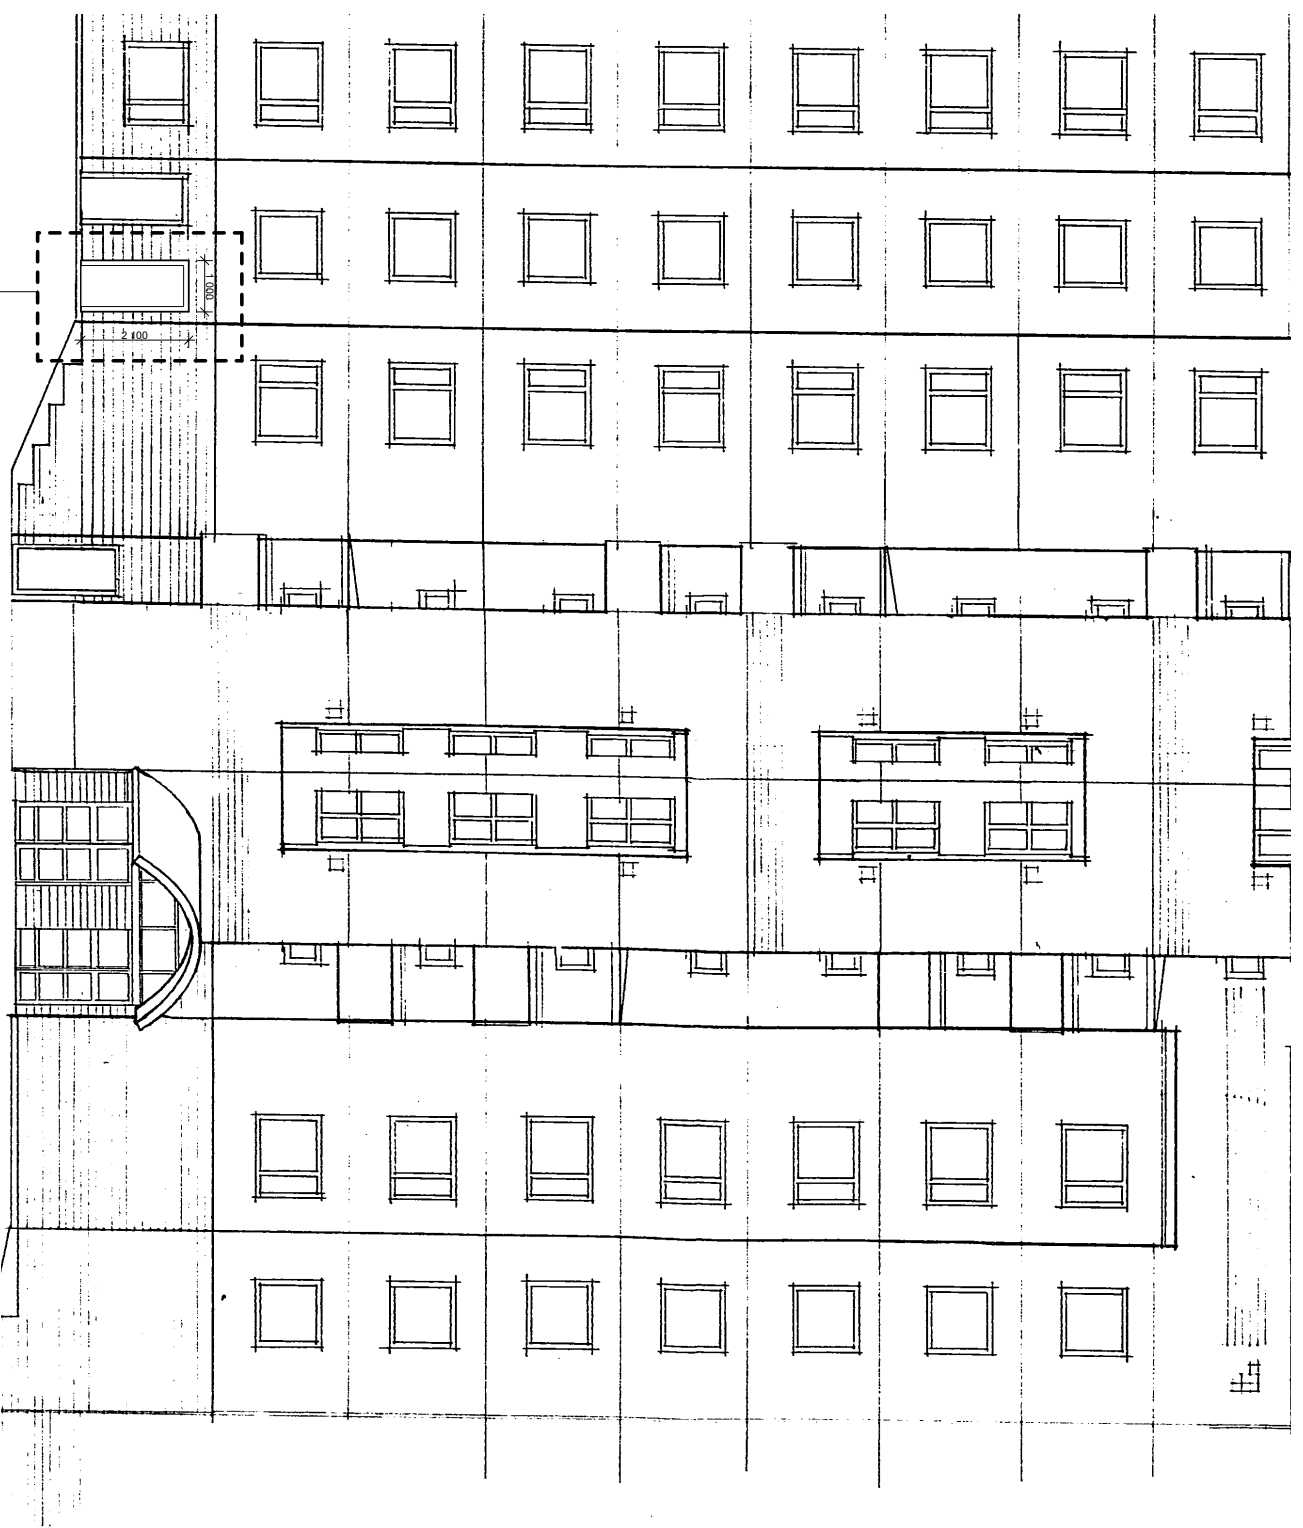

FASAD  
HUS D

INNEFATTAR BYGGLOV  
NY DÖRR

0 1 2 3 4 5m  
SKALA 1:100

REF	TEXT	ANMÄRKNINGAR	STATUS	SKALA
		BYGGLOVSHANDLING		
		JAKOBSBERG 18:13		
A	Enfilo arkitektur AB			
K				
V				
E				
L				
UTPÅSKRIVNING	FÄRDLÖV	TILLÄGGSNING		
TEGEL	MH	MH		
2023-11-23	Jenny Enfilo			
PROJEKTANT	TILLÄGGER	TEGEL		
1:100				

**enfilo**  
arkitektur

göteborgsgatan 14  
 411 34  
 tel: 070 968 6372  
 email: info@enfilo.se